



国道324号 出島バイパス 位置図

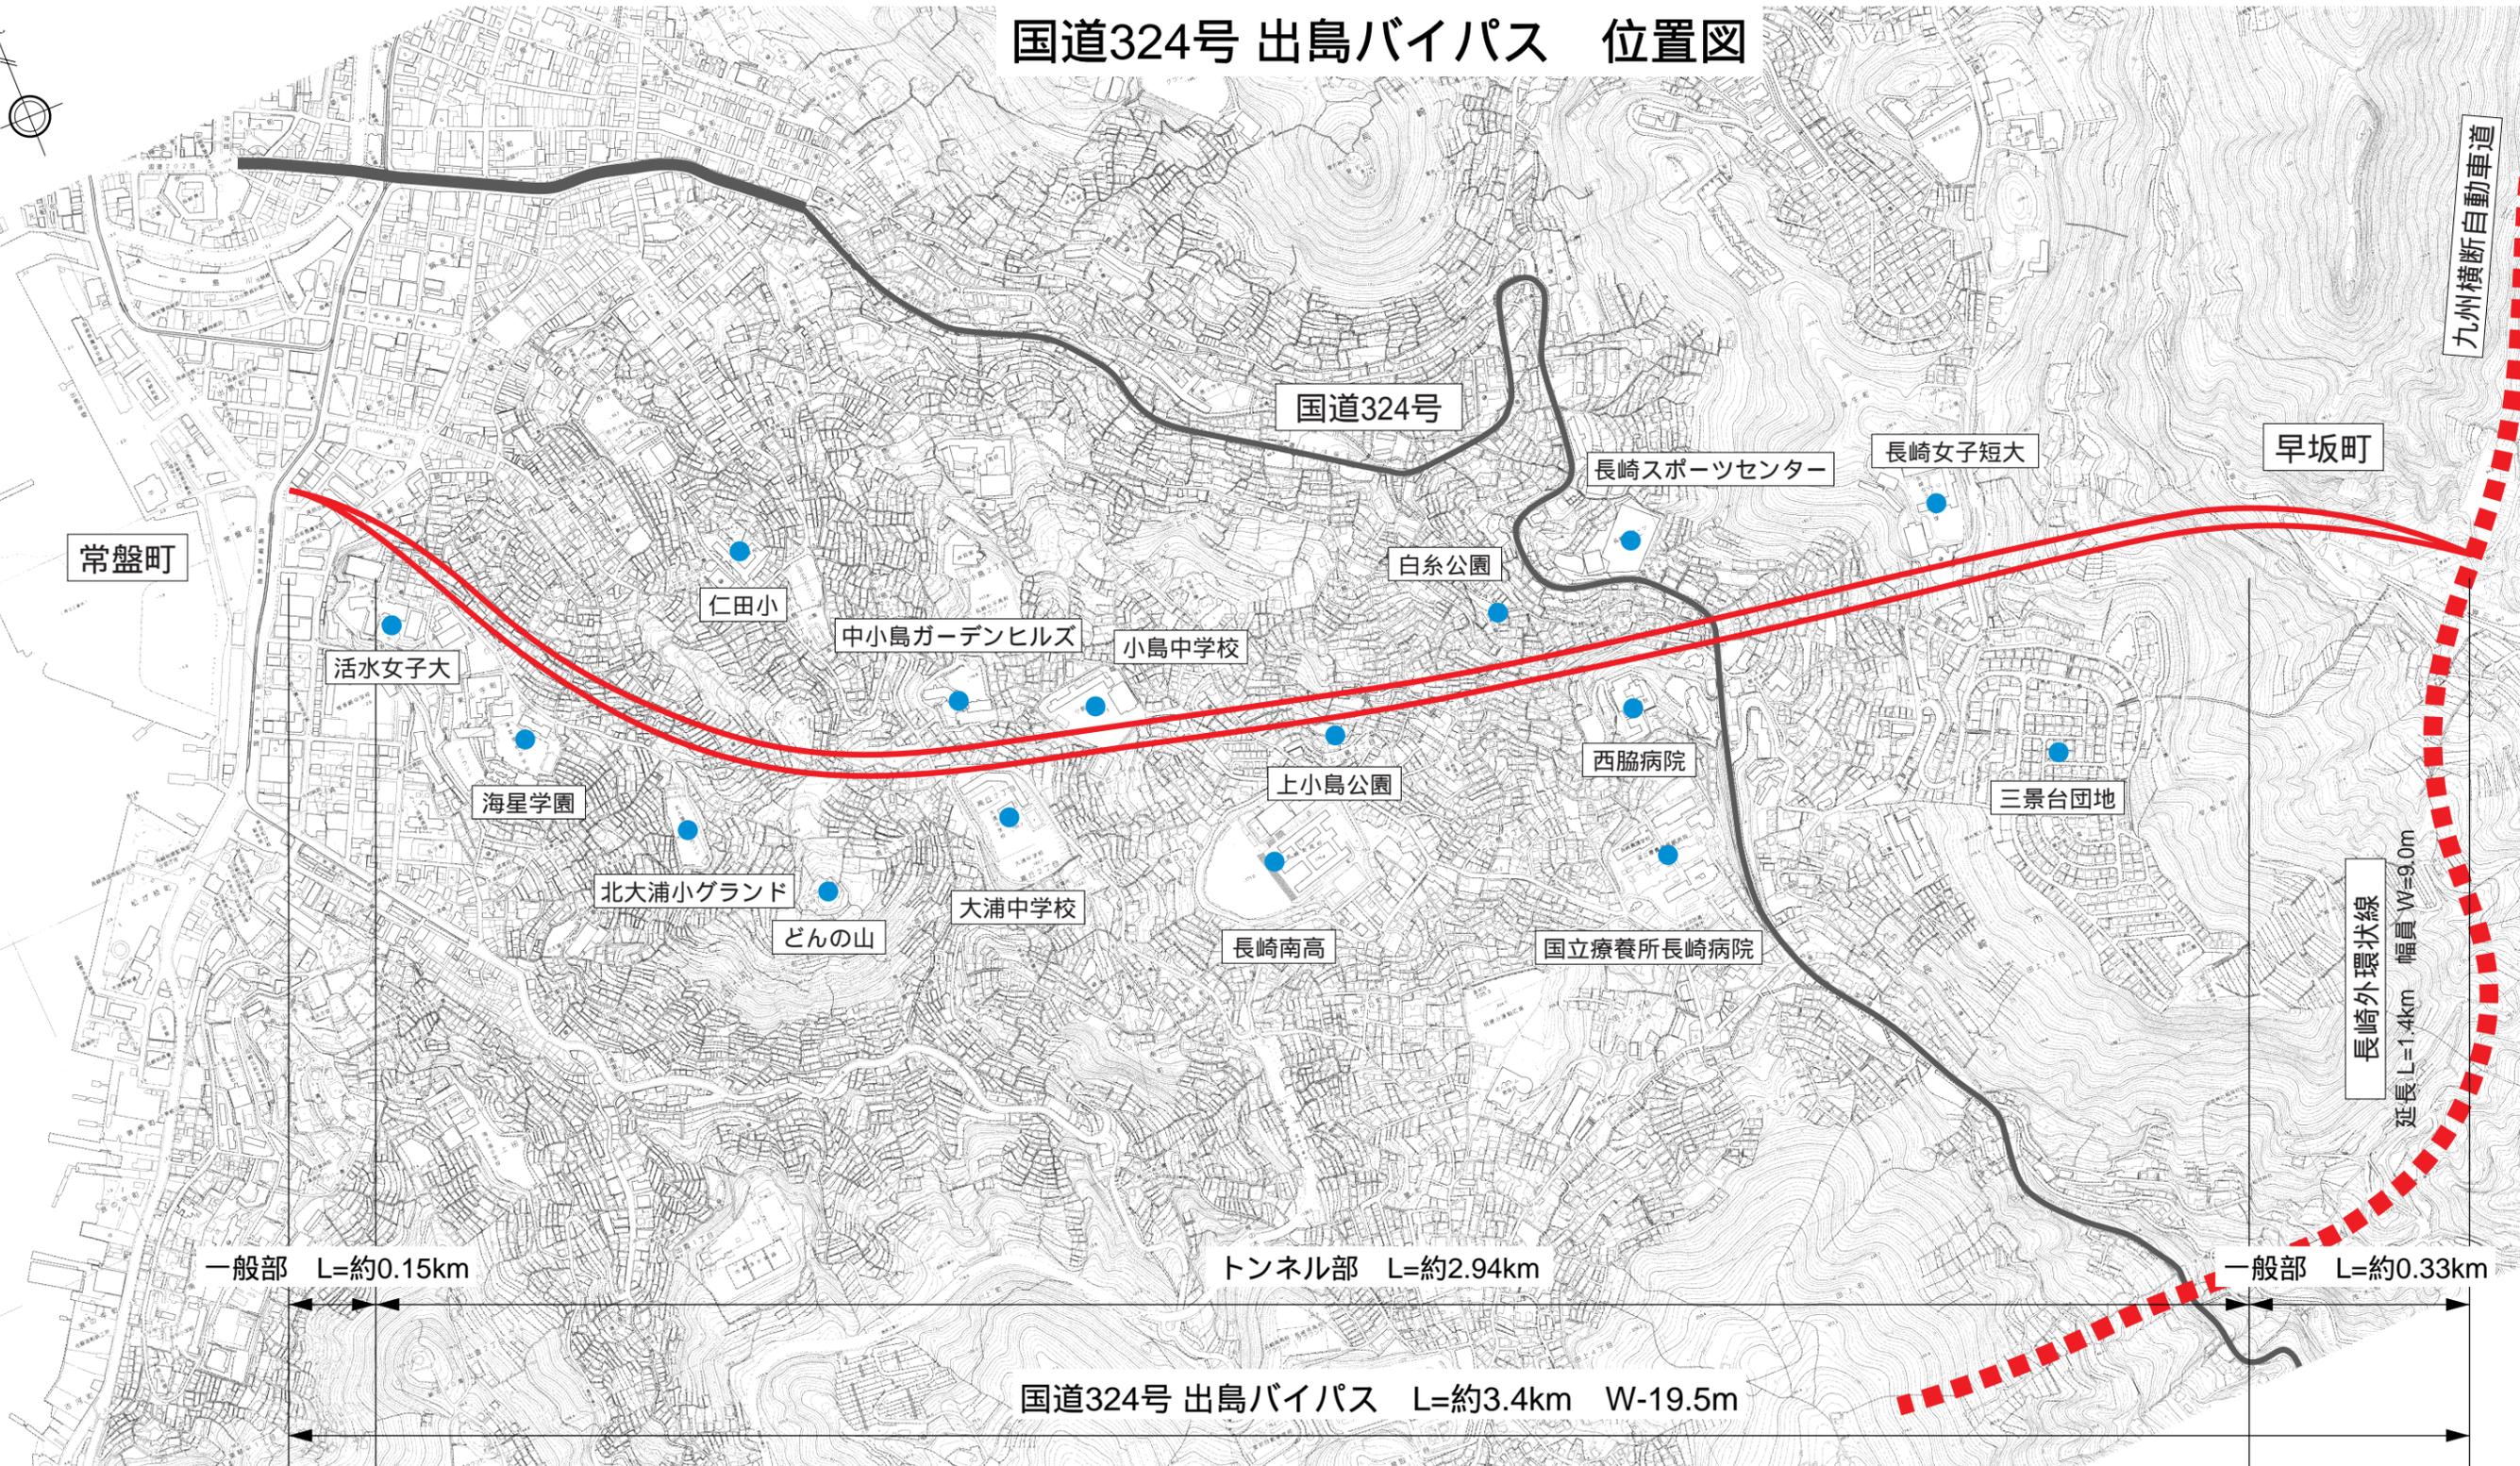

一般部 L=約0.15km トンネル部 L=約2.94km 一般部 L=約0.33km

国道324号 出島バイパス L=約3.4km W-19.5m

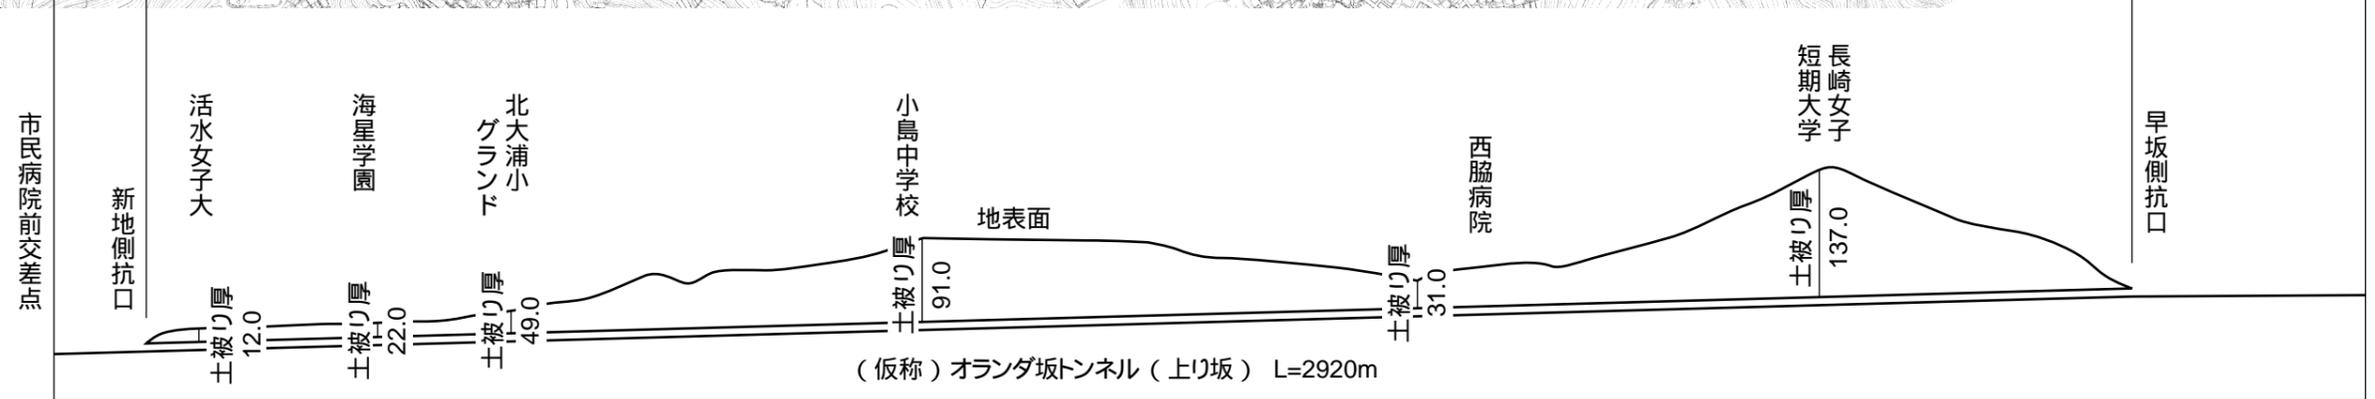

(仮称) オランダ坂トンネル (上り坂) L=2920m

市民病院前 完成予想図

